



SITUACION ANTERIOR

ESCALA: 1 : 5000

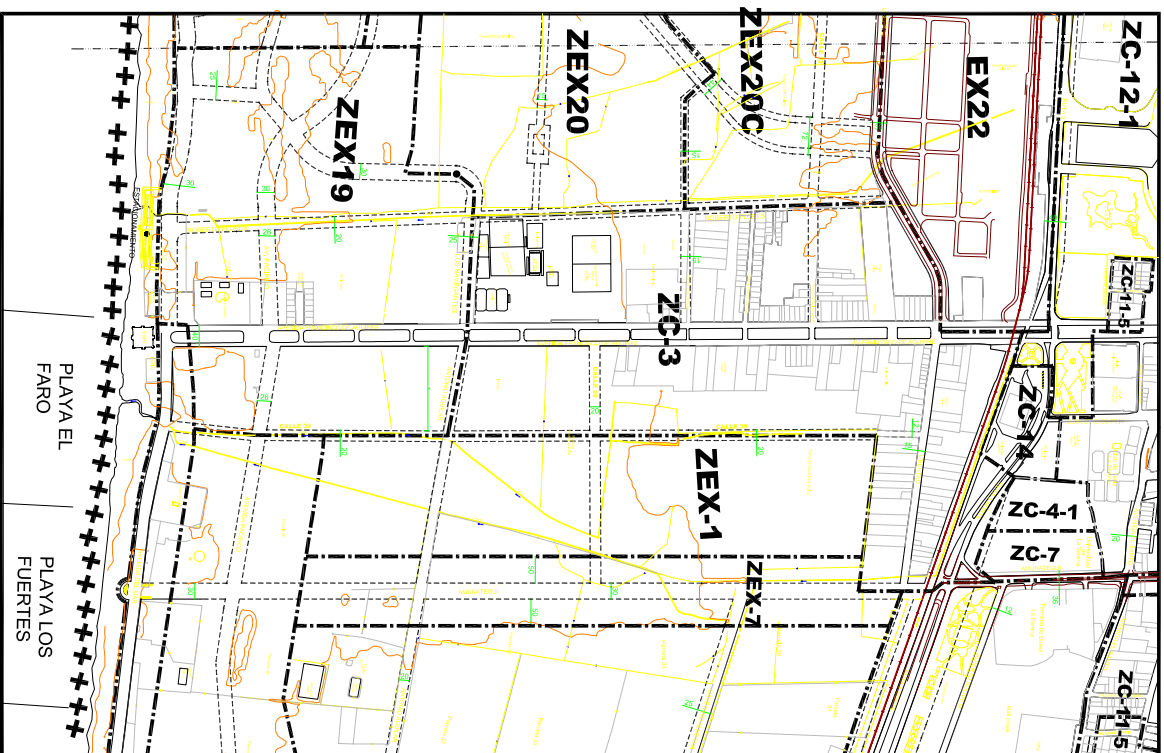

SITUACION APROBADA

ESCALA: 1 : 5000

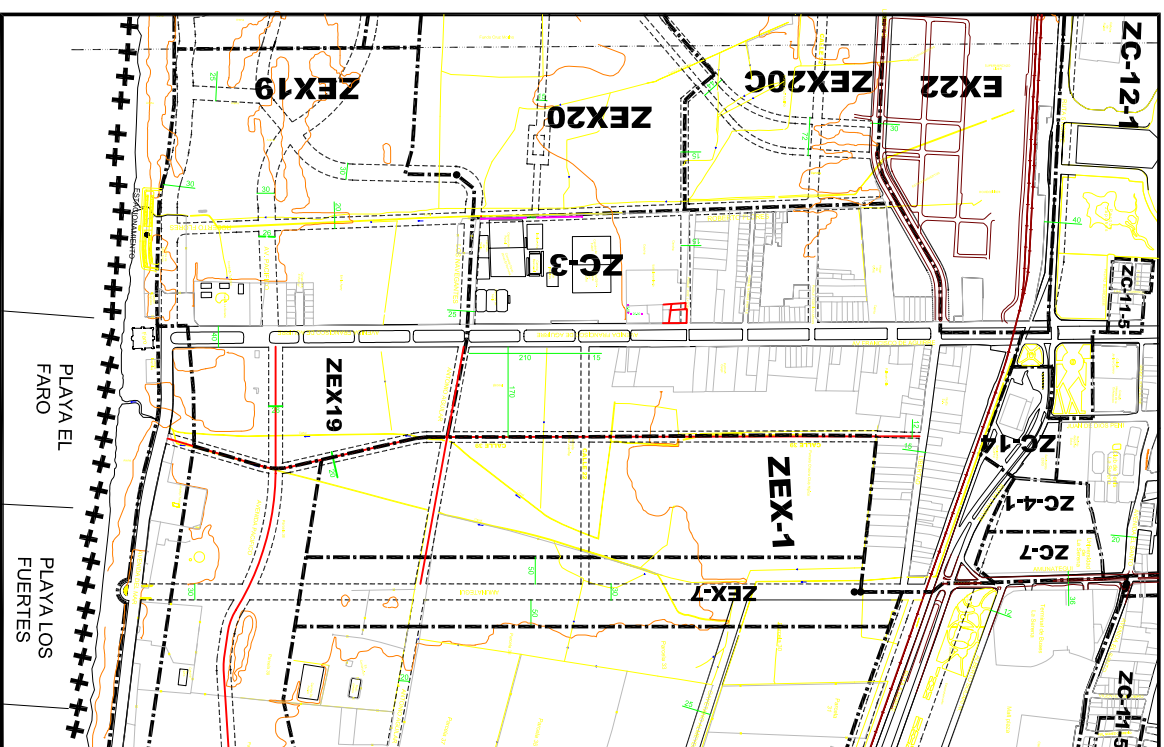

**PLAN
REGULADOR
COMUNAL
LA SERENA**

**PLANO
SECCIONAL N° 2
SECTOR 4**

NOMBRE PLANO:

**PLANO SECCIONAL VIAL
CALLES N° 22 Y N° 39**

NUMERO PLANO:

PSV-N2-04-FA



SIMBOLOGIA:

- INTERURBANO
- LÍMITE DE ZONA
- PLANO BASE
- VALADO SIMÉTRICAMENTE
- VALADO ASIMÉTRICAMENTE
- VALADO SIMÉTRICAMENTE CON PROTECCIÓN
- ÁREAS VERDES RURALES

NOTA: LAS COTAS INDICADAS SON EN METROS.

APROBACION:

**ILUSTRE
MUNICIPALIDAD DE LA SERENA**

Raúl Salazar Auger
Alcalde Comuna de La Serena

Maria Mercedes Abalos Cordova
Secretaria Municipal

Luzette György Pavic
Asesor Urbanista

El SERENARIO MUNICIPAL N° 4 ANEXO 16 SE DEBE
CONSIDERAR COMO UN ANEXO DEL PRESENTE
PLANO SECCIONAL, FUE APROBADO POR EL HONORABLE
CONSEJO COMUNAL EN SESION N° 614, DE FECHA 12 DE
DE FECHA 30 DE JULIO DE 2006, PUBLICADO EN EL DIARIO
OFICIAL, CON FECHA 27 DE JULIO DE 2006.

