



SITUACION ANTERIOR

ESCALA 1 : 2500

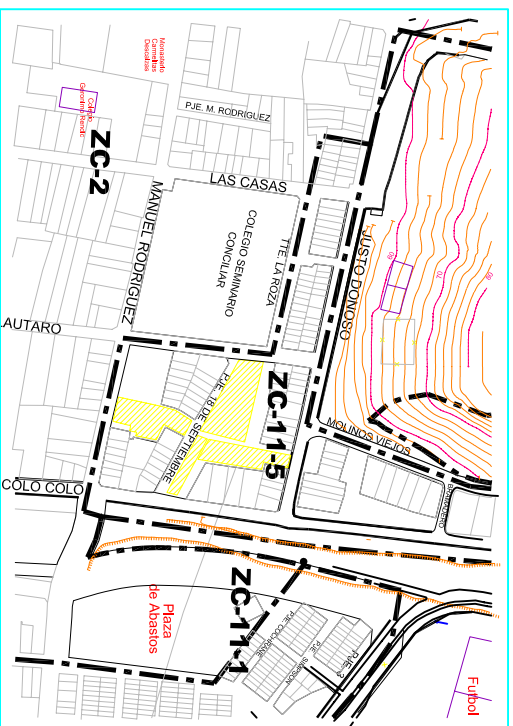

SITUACION APROBADA

ESCALA 1 : 2500

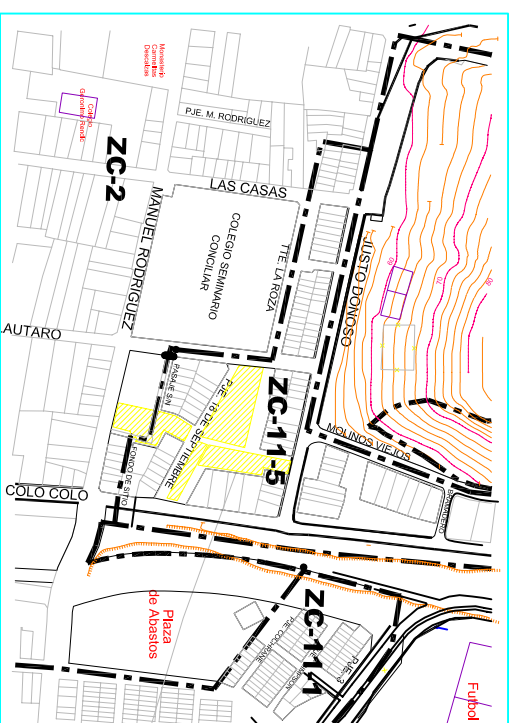

**PLAN
REGULADOR
COMUNAL
LA SERENA
PLANO
SECCIONAL Nº 2
SECTOR 1**

**PLANO SECCIONAL LIMITE
DE ZONA ZC - 2
CENTRO**

SIMBOLOGIA:

- +++++ LIMITE TERRENO
 - ==== LIMITE DE ZONA
 - ==== PLANO BASE
 - ==== VALINDADO STRICTAMENTE
 - ==== EXISTENTE
 - ==== VALINDADO STRICTAMENTE PROYECTADO
 - ==== AREAS VERDES PUBLICAS
- NOTA : LAS COTAS REPRESENTAN SOBRE EL TERRENO.

APROBACION:

**ILUSTRE
MUNICIPALIDAD DE LA SERENA**

EL SECRETARIO MUNICIPAL Y MINISTRO DE FE DEL CONCELLO COMUNAL, CERTIFICA QUE EL PRESENTE PLANO SECCIONAL FUE APROBADO POR EL HONORABLE CONCEJO COMUNAL EN SU SESION ORDINARIA DEL 19 DE ABRIL DE 2006 Y SU DECRETUM DE APROBACION N° 274 DE FECHA 19 DE JULIO DE 2006, PUBLICADO EN EL DIARIO OFICIAL, CON FECHA 27 DE JULIO DE 2006.

Raúl Salazar Anger
Alcalde Comuna de La Serena

Maria Mercedes Alvarez Cepeda
Secretaria Municipal

Luzmila Ojeda Pavez
Asesor Urbaniista

NUMERO PLANO:

PSV-N2-LS-01-ZT

ESCALA 1:2500

