



SITUACION ANTERIOR

ESCALA 1 : 2500

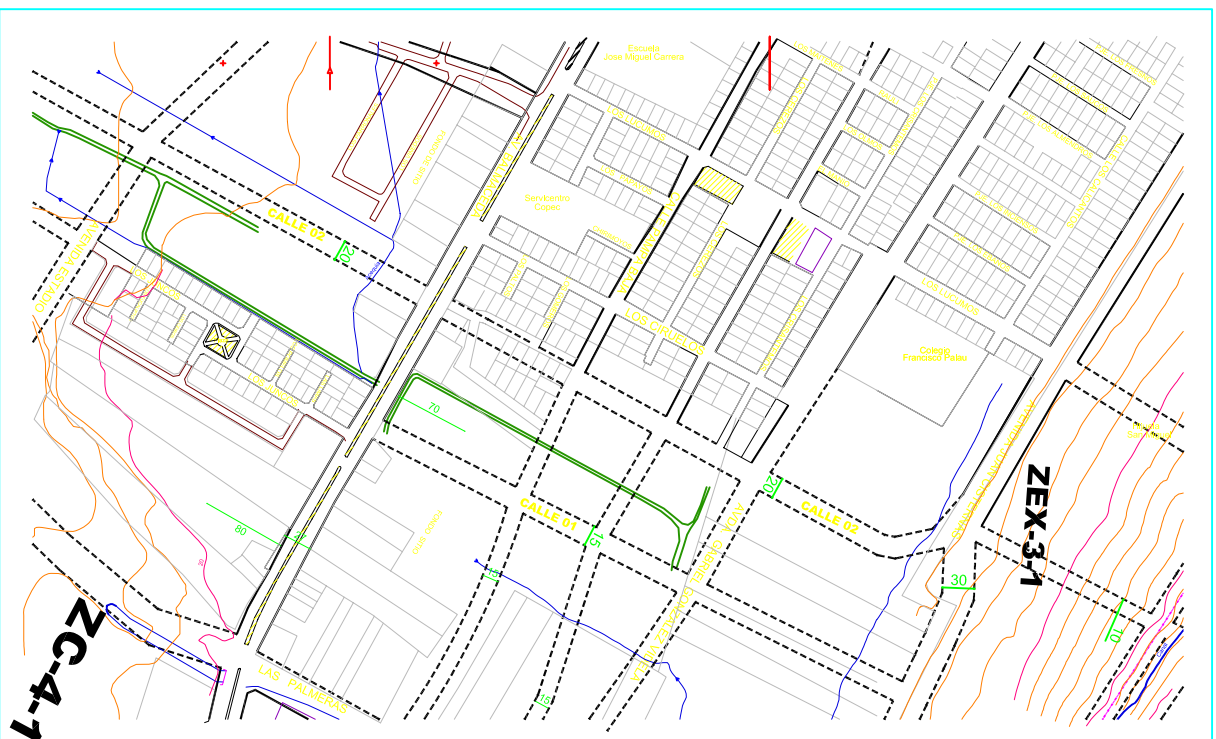

SITUACION APROBADA

ESCALA 1 : 2500

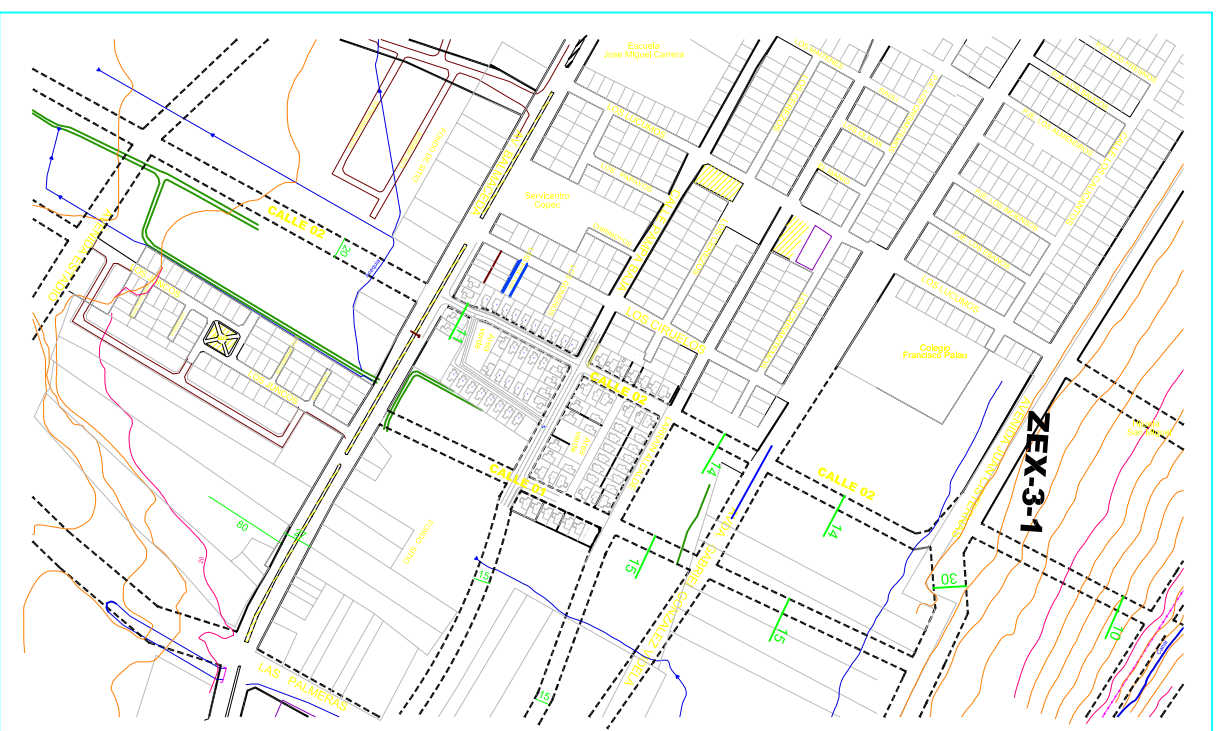

**PLAN
REGULADOR
COMUNAL
LA SERENA**
PLANO
SECCIONAL N° 2
SECTOR 2

NOMBRE PLANO:

**PLANO SECCIONAL VIAL
CALLES N° 01 Y N° 02**

NUMERO PLANO:

PSV-N2-02-LP

SIMBOLOGIA:

- LIMITE TERMINO
- LIMITE DE ZONA
- PLANO BASE
- VIALIDAD INTERFERENTE
- VIALIDAD INTERFERENTE
- VIALIDAD INTERFERENTE
- AREAS VERDES PUBLICAS

NOTA: LAS OTRAS SITUACIONES SOBRE EL MUNICIPIO.

APROBACION:
**ILUSTRE
MUNICIPALIDAD DE LA SERENA**

Raúl Salazar Auger
Alcalde Comuna de La Serena

María Mercedes Abales Cordova
Secretaria Municipal

Luzmila Gracia Paz
Asesor Urbanista

EL SECRETARIO MUNICIPAL Y MINISTRO DE FE DEL
PLAN SECCIONAL FUE APROBADO POR EL HONORABLE
CONCEJO COMUNAL EN SESION N° 614, DE FECHA 12 DE
ABRIL DE 2006 Y SU DERECHO DE APROBACION N° 2714
OFICIAL, CON FECHA 27 DE JULIO DE 2006.

