



SITUACION ANTERIOR

ESCALA 1 : 2500

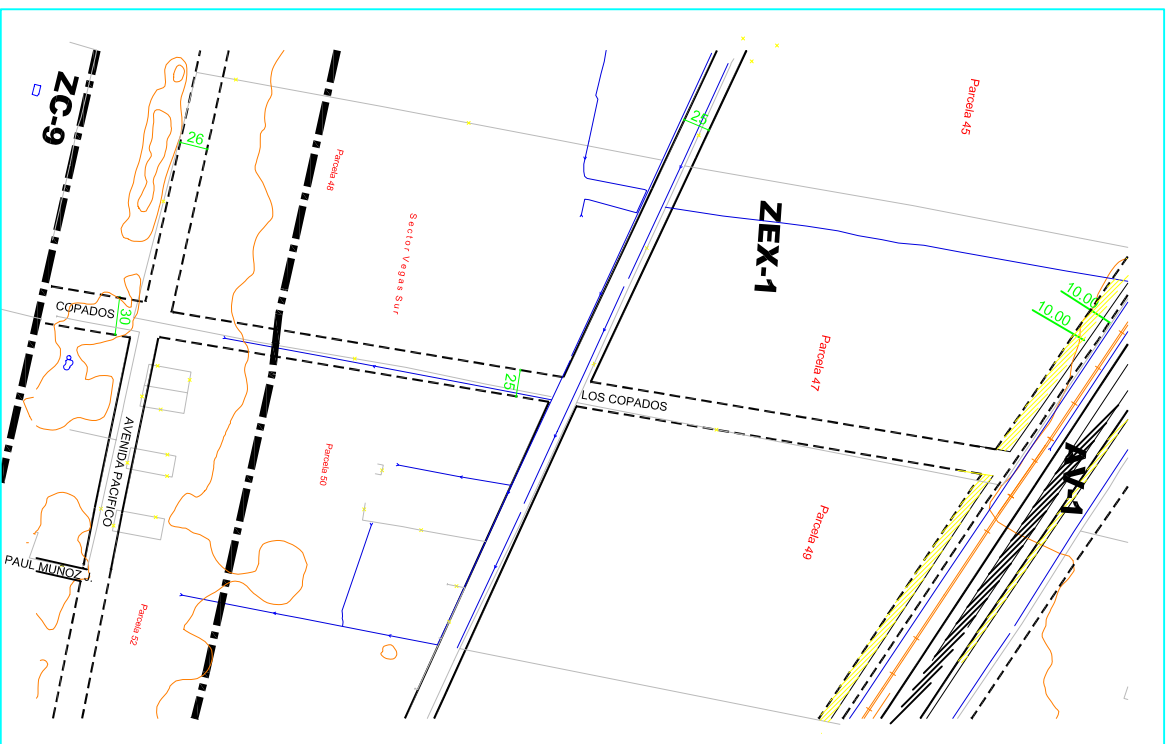

SITUACION APROBADA

ESCALA 1 : 2500

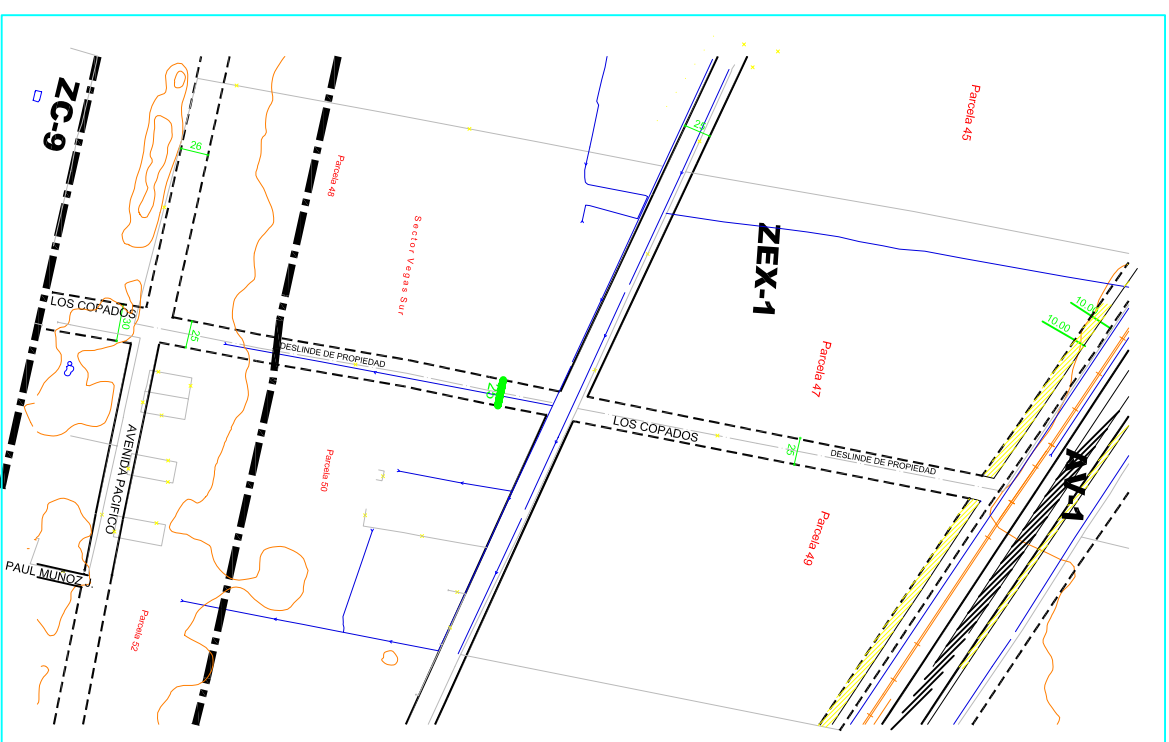

PLAN REGULADOR COMUNAL LA SERENA
PLANO SECCIONAL N° 2 SECTOR 5

NOMBRE PLANO:
PLANO SECCIONAL VIAL CALLE LOS COPADOS

NUMERO PLANO:
PSV-N2-05-AP

SIMBOLOGIA:

- LIMITE URBANO
- LIMITE DE ZONA
- PLANO BASE
- VIALIDAD RESTRICTIVAMENTE
- VIALIDAD SELECTIVAMENTE
- VIALIDAD NO RESTRICTIVAMENTE
- PROTECCION
- AREAS VERDES PUBLICAS

NOTA: LAS OBRAS DEBERAN SER HECHAS SOBRE EL DIBUJO.

APROBACION:
ILUSTRE MUNICIPALIDAD DE LA SERENA

Raul Salazar Auger
 Alcalde Comuna de La Serena

Maria Mercedes Abales Cordova
 Secretaria Municipal

Luzette Gyregis Pavez
 Asesor Urbanista

EL SECRETARIO MUNICIPAL, Y MINISTRO DE FE DEL CONCEJO MUNICIPAL, EN VIRTUD DEL DERECHO DE FIRMA DEL CONCEJO MUNICIPAL, EMITIDO POR EL CONCEJO MUNICIPAL EN SESION N° 64, DE FECHA 17 DE ABRIL DE 2006 Y SU DECRETO DE APROBACION N° 2714 OFICIAL, CON FECHA 27 DE JULIO DE 2006.

